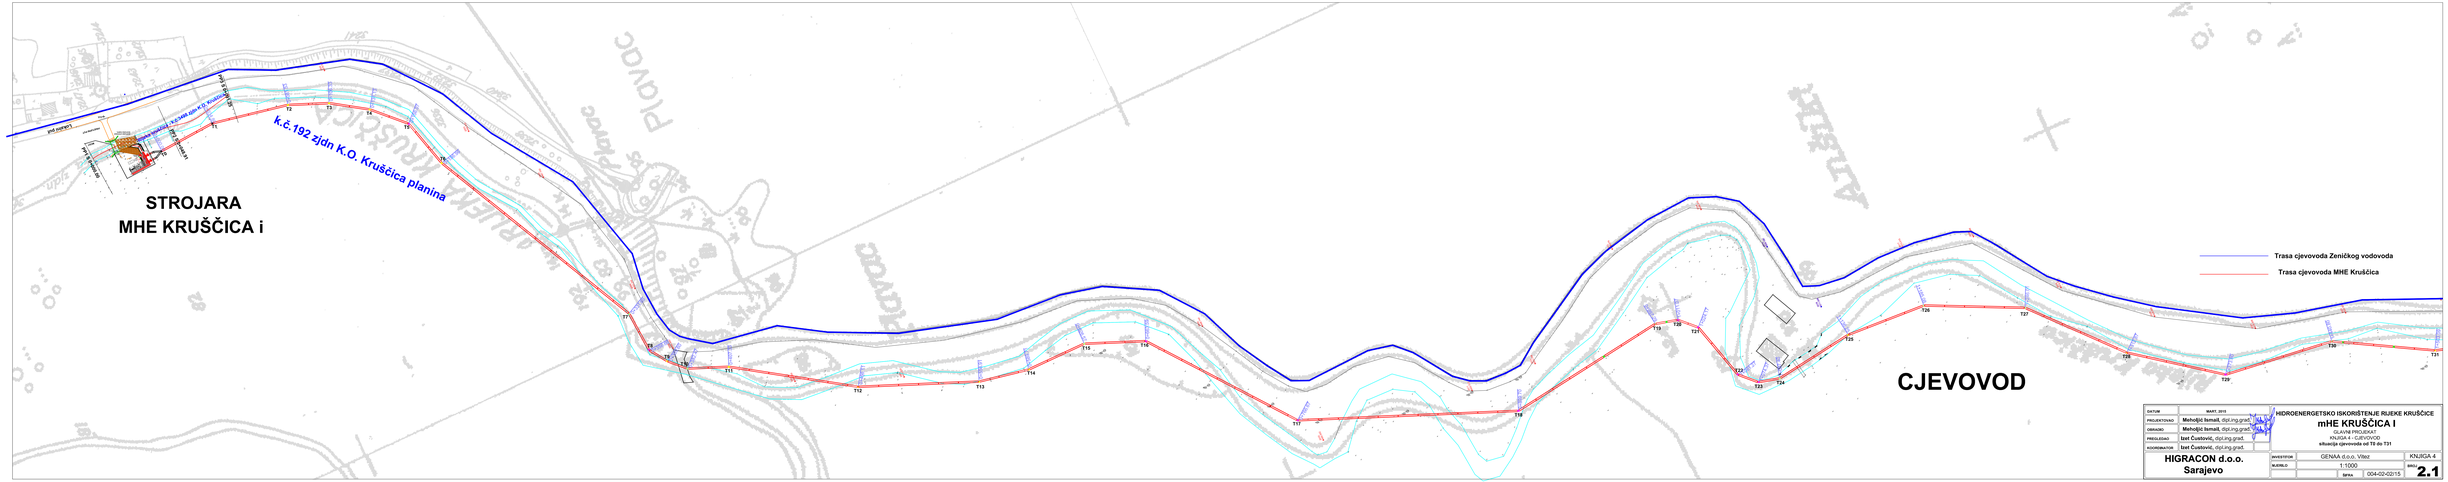
STROJARA
MHE KRUŠČICA i
k.č.192 zjdn K.O. Kruščica planina
CJEVOVOD
Trasa cjevovoda Zeničkog vodovoda
Trasa cjevovoda MHE Kruščica
DATUM MART, 2015
PROJEKTOVAO Meholjić Ismail, dipl.ing.grad.
CRTAO Meholjić Ismail, dipl.ing.grad.
PREGLEDAO Izet Čustović, dipl.ing.grad.
KOORDINATOR Izet Čustović, dipl.ing.grad.
HIDROENERGETSKO ISKORIŠTENJE RIJEKE KRUŠČICE
mHE KRUŠČICA I
GLAVNI PROJEKAT
KNJIGA 4 - CJEVOVOD
situacija cjevovoda od T0 do T31
HIGRACON d.o.o.
Sarajevo
INVESTITOR GENAA d.o.o. Vitez
KNJIGA 4
MJERILO 1:1000
SPRA 004-02-02/15
SKICA 2.1

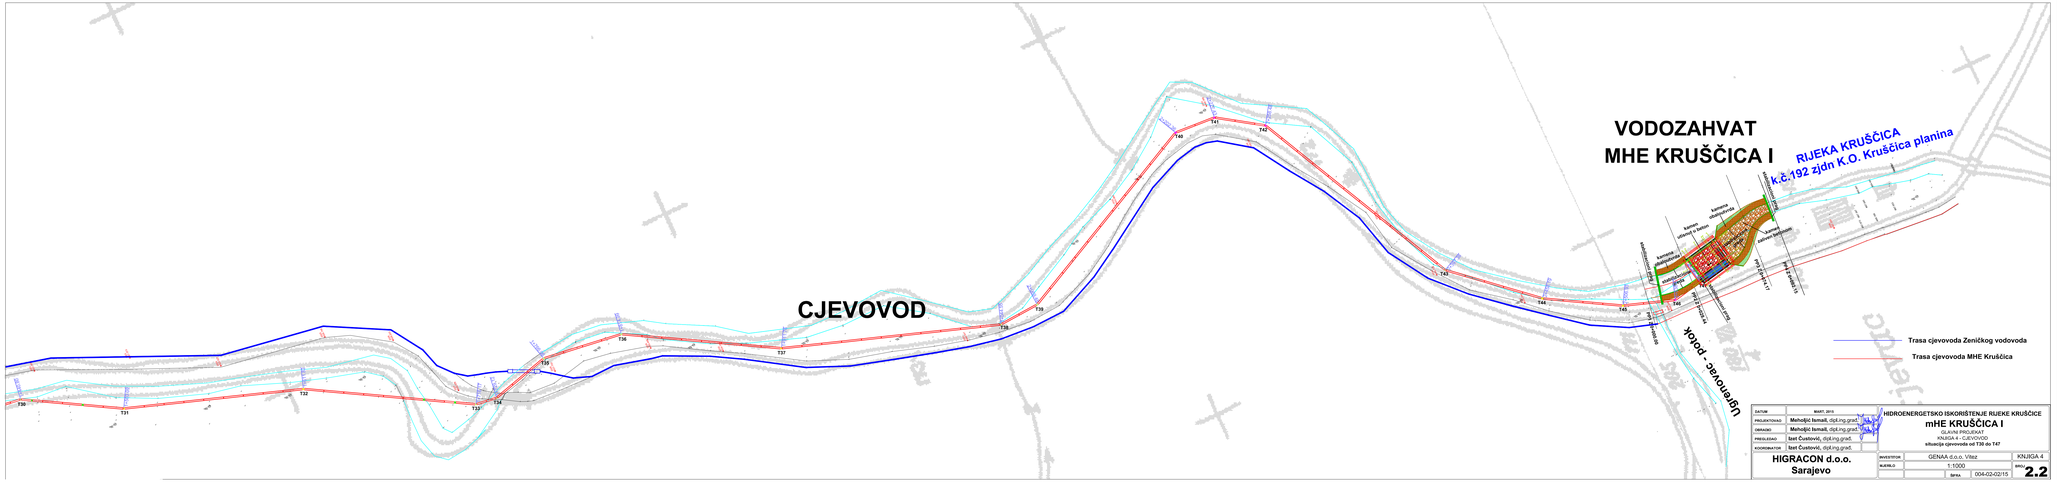
VODOZAHVAT
MHE KRUŠČICA I
RIJEKA KRUŠČICA
k.č.192 zjdn K.O. Kruščica planina
CJEVOVOD
Ugrenovac - potok
Trasa cjevovoda Zeničkog vodovoda
Trasa cjevovoda MHE Kruščica
DATUM MART, 2015
PROJEKTOVAO Meholjić Ismail, dipl.ing.grad.
CRTAO Meholjić Ismail, dipl.ing.grad.
PREGLEDAO Izet Čustović, dipl.ing.grad.
KOORDINATOR Izet Čustović, dipl.ing.grad.
HIDROENERGETSKO ISKORIŠTENJE RIJEKE KRUŠČICE
mHE KRUŠČICA I
GLAVNI PROJEKAT
KNJIGA 4 - CJEVOVOD
situacija cjevovoda od T30 do T47
HIGRACON d.o.o.
Sarajevo
INVESTITOR GENAA d.o.o. Vitez
KNJIGA 4
MJERILO 1:1000
SPRA 004-02-02/15
SKICA 2.2