


## LEGENDA

- 1 MHE DUBOKI POTOK 1 - Vodozahvat
- 2 MHE DUBOKI POTOK 1 - Tlačni cjevovod
- 3 MHE DUBOKI POTOK 1 - Strojara + vodozahvat MHE Duboki potok 2
- 4 MHE DUBOKI POTOK 2 - Tlačni cjevovod
- 5 MHE DUBOKI POTOK 2 - Strojara + vodozahvat MHE Donji Obalj
- 6 MHE DONJI OBALJ - Tlačni cjevovod
- 7 MHE DONJI OBALJ - Strojara + strojara MHE Obaščica + vodozahvat MHE Mala Neretvica - ušće
- 8 MHE PROLAZ - Vodozahvat
- 9 MHE PROLAZ - Tlačni cjevovod
- 10 MHE PROLAZ - Strojara
- 11 MHE OBAŠČICA - Vodozahvat
- 12 MHE OBAŠČICA - Tlačni cjevovod
- 13 MHE MALA NERETVICA - ušće - Tlačni cjevovod
- 14 MHE MALA NERETVICA - ušće - Strojara
- 15 MHE POŽELAVKA - Vodozahvat
- 16 MHE POŽELAVKA - Tlačni cjevovod
- 17 MHE POŽELAVKA - Strojara
- 18 MHE CRNA RIJEKA - Vodozahvat
- 19 MHE CRNA RIJEKA - Tlačni cjevovod
- 20 MHE CRNA RIJEKA - Strojara + vodozahvat MHE Srijanski most
- 21 MHE PLAVUZI - Vodozahvat
- 22 MHE PLAVUZI - Tlačni cjevovod
- 23 MHE PLAVUZI - Strojara + vodozahvat MHE Ruste
- 24 MHE RUSTE - Tlačni cjevovod
- 25 MHE RUSTE - Strojara
- 26 MHE SRIJANSKI MOST - Tlačni cjevovod
- 27 MHE SRIJANSKI MOST - Strojara + vodozahvat MHE Gorovnik - ušće
- 28 MHE GOROVNIK - ušće - Tlačni cjevovod
- 29 MHE GOROVNIK - ušće - Strojara
- 30 MHE GOROVNIK - Vodozahvat
- 31 MHE GOROVNIK - Tlačni cjevovod
- 32 MHE GOROVNIK - Strojara
- 33 MHE PODHUM 1 - Vodozahvat
- 34 MHE PODHUM 1 - Tlačni cjevovod
- 35 MHE PODHUM 1 - Strojara
- 36 MHE PODHUM 2 - Vodozahvat
- 37 MHE PODHUM 2 - Tlačni cjevovod
- 38 MHE PODHUM 2 - Strojara

## GEOGRAFSKI POLOŽAJ

Mjerilo 1 : 250 000

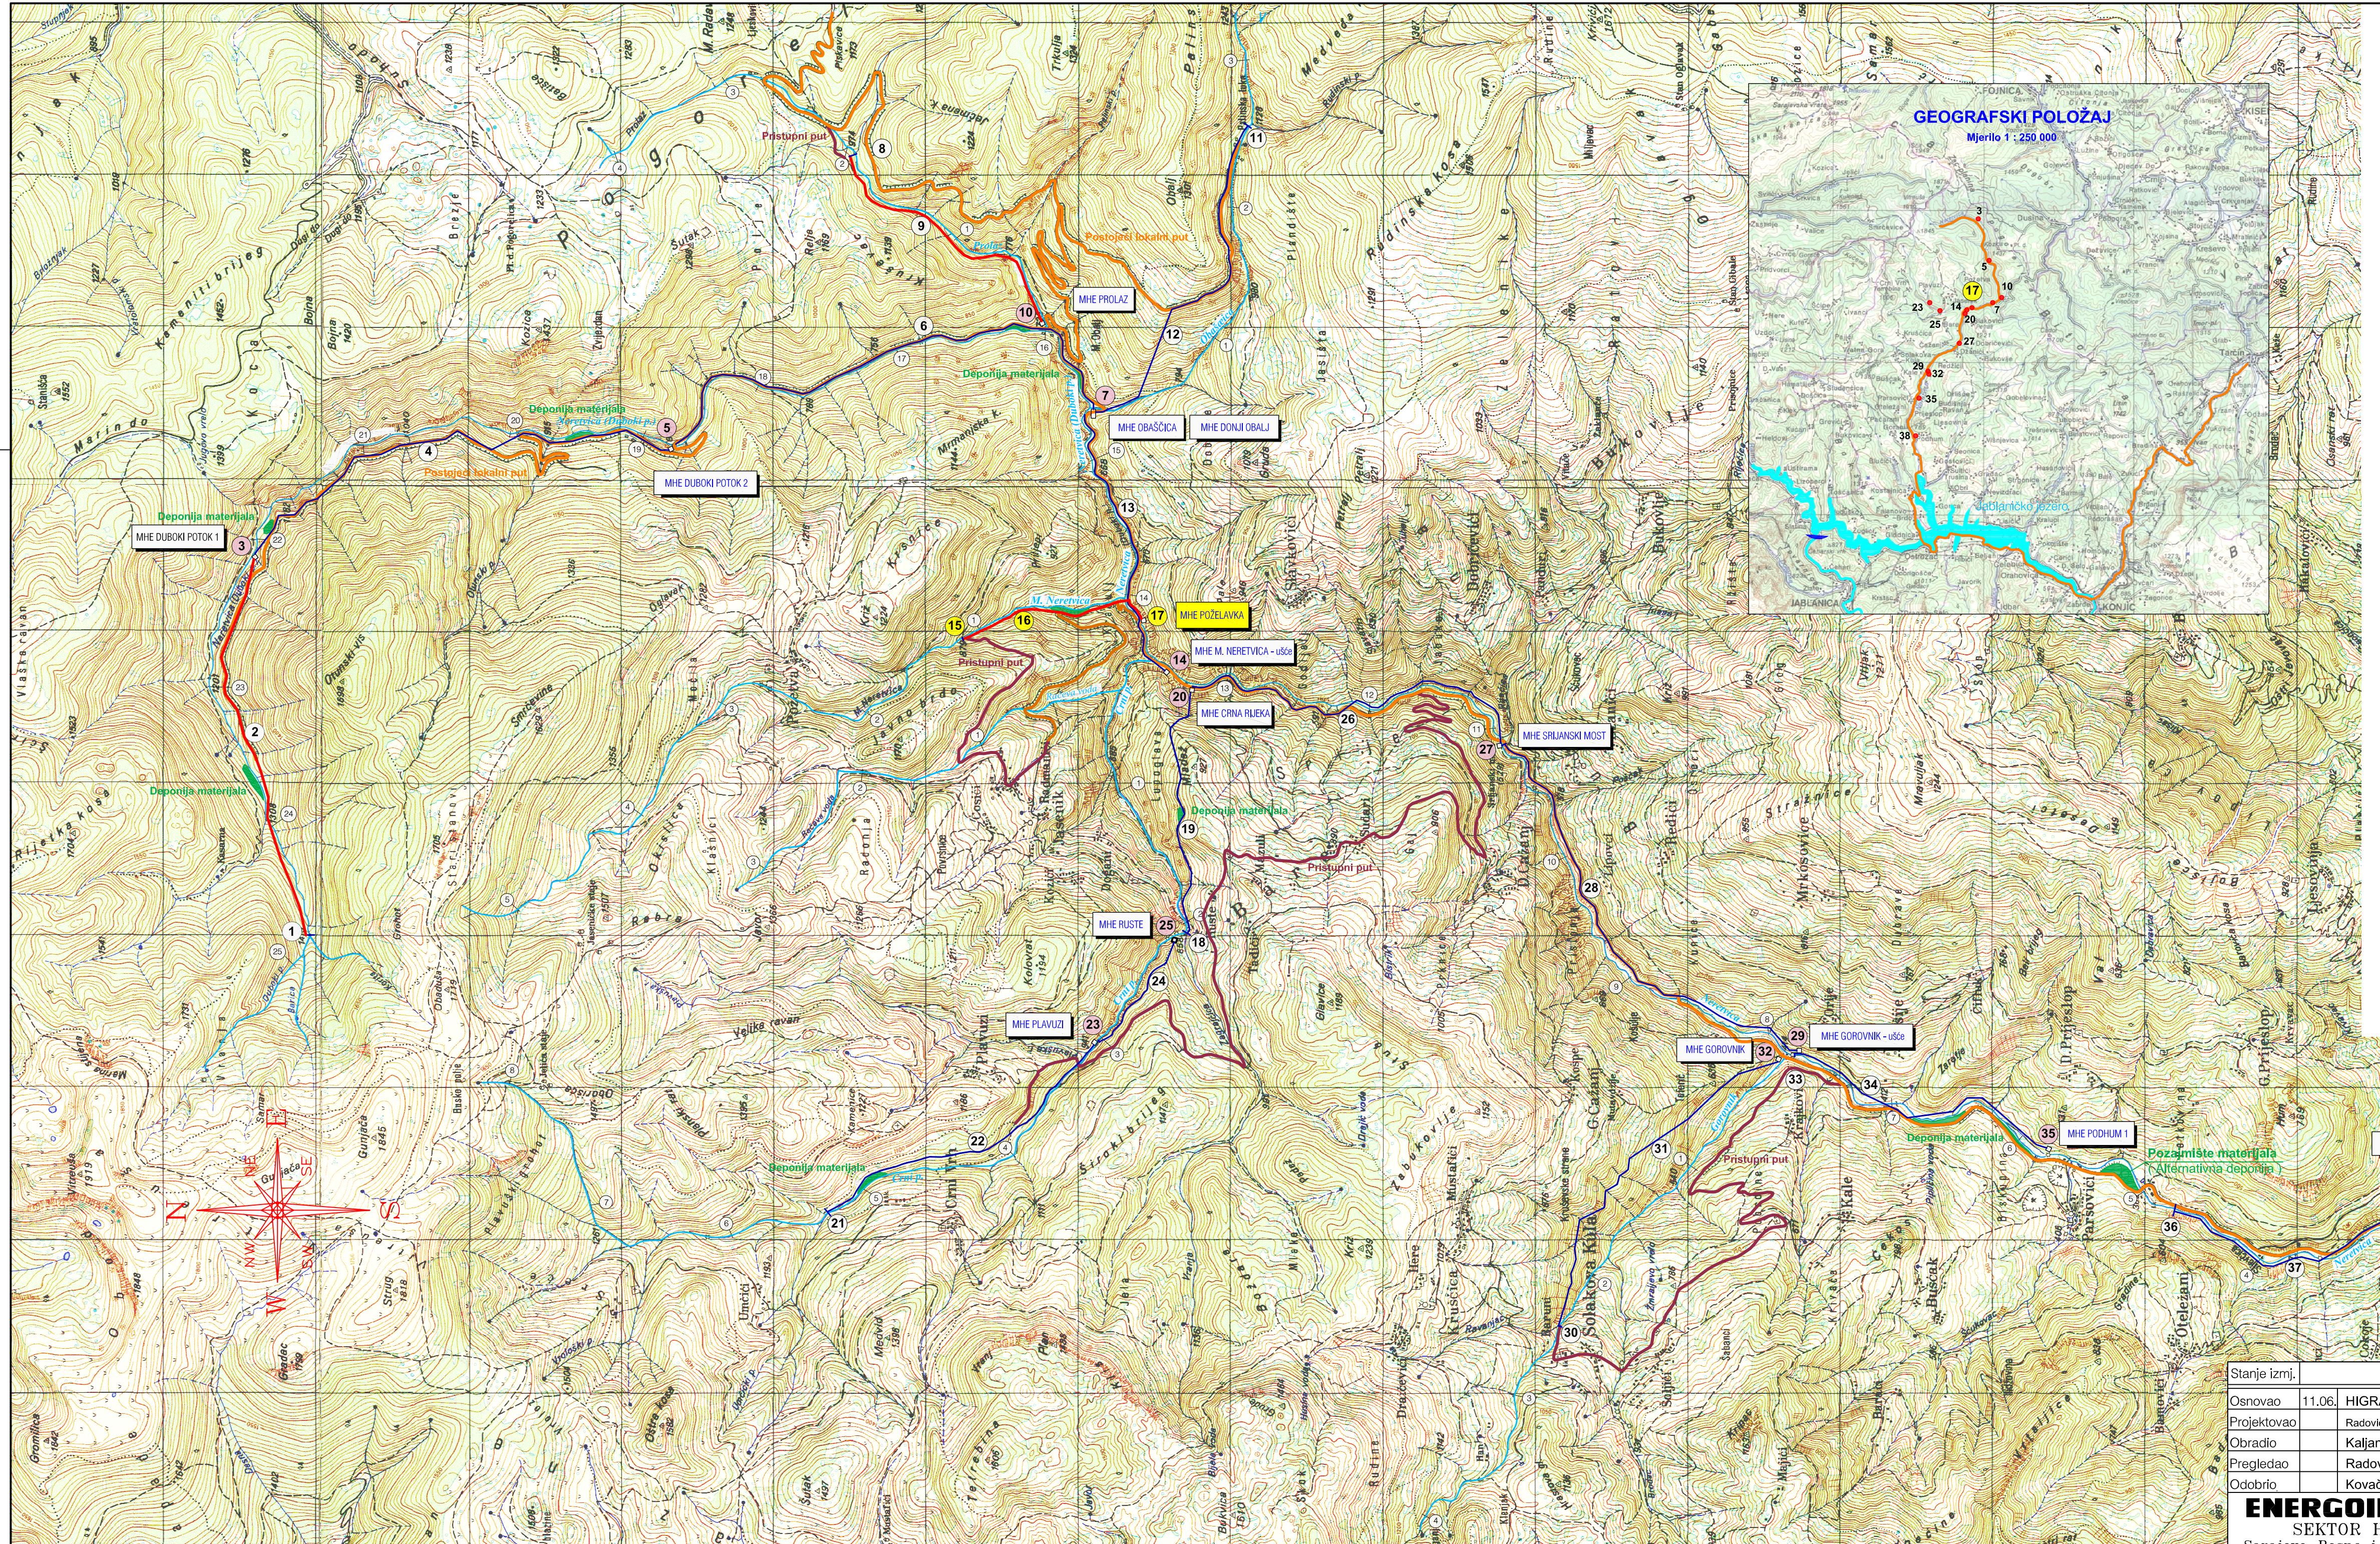

## MHE POŽELAVKA

- Idejni projekt -

### Prilog 8.1. Karta šireg područja elektrane

File:I-NPOZ-0801-01-H-0

M=1:25000 | 0 1 0 6 9 0 0 0 5 8 6 6 List 1

P= m<sup>2</sup> | D 5 8 7 6 0 0 1 4 5 7 6 Listova 1

Izvorni podatak | Zamjena za

Stanje izmj.

Opis izmjene

Izmjeni izvršio

Datum

Ovjerio